

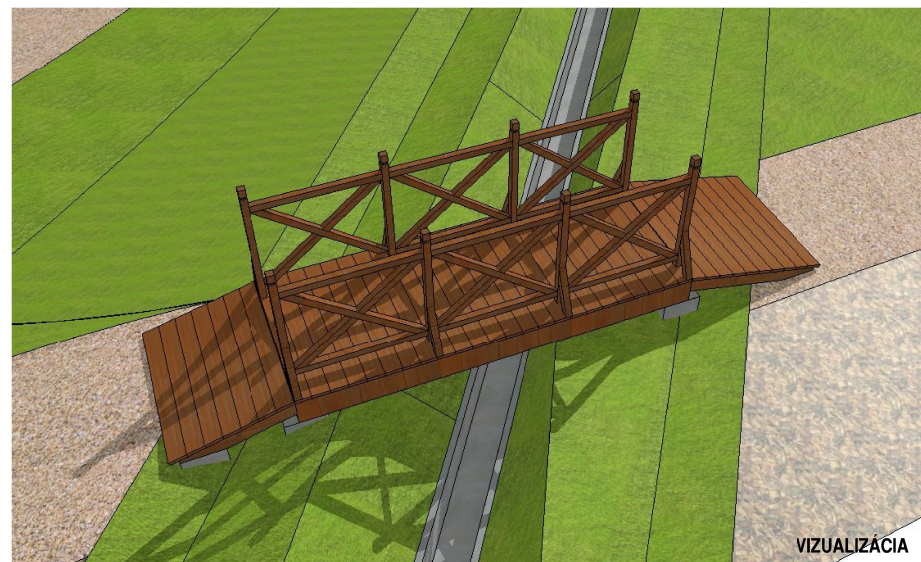
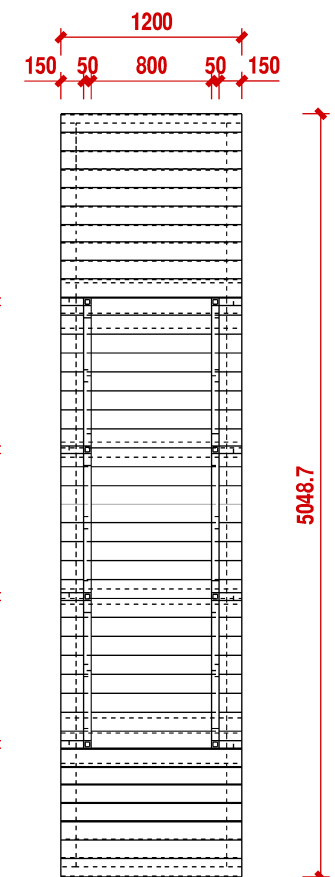
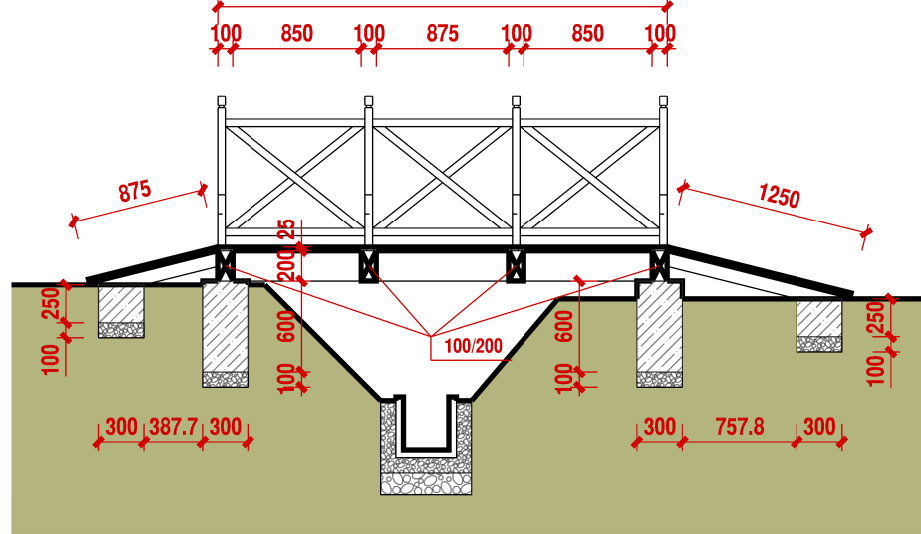
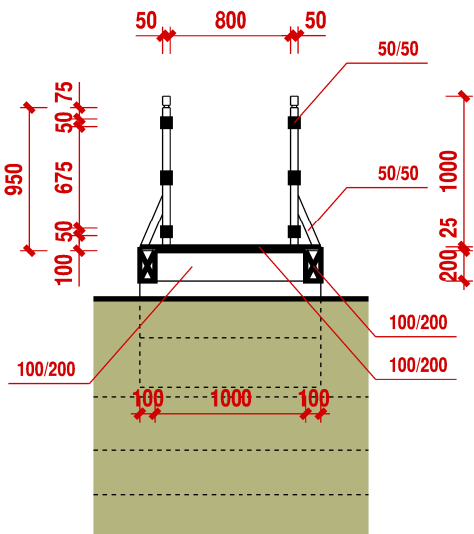
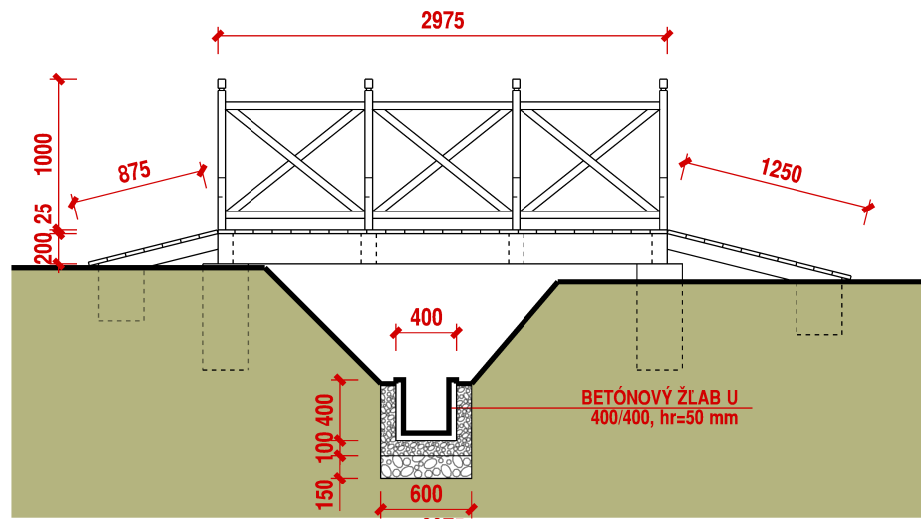
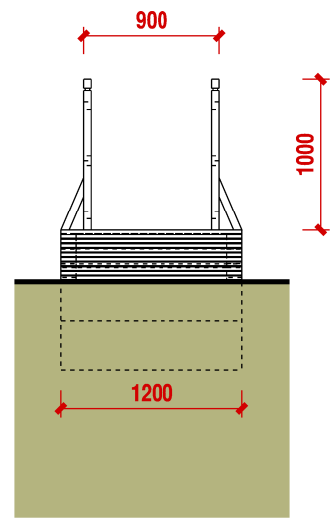
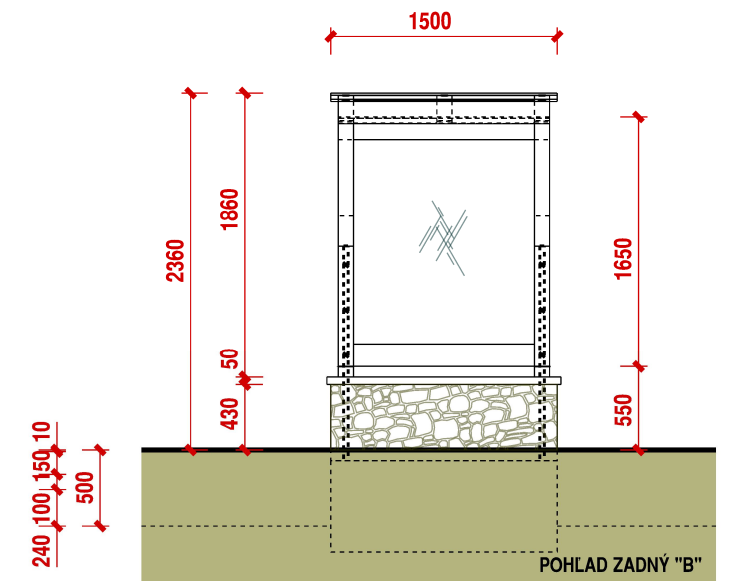
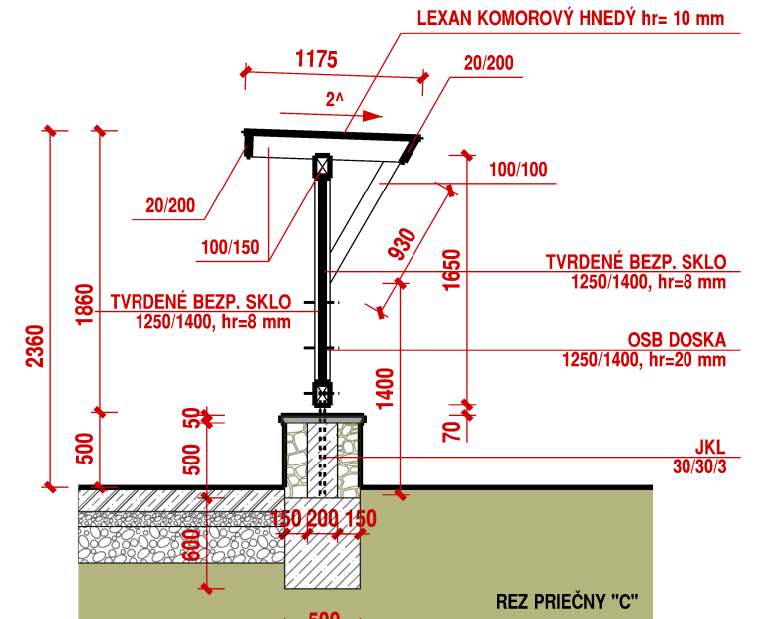
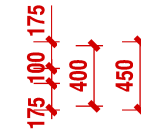


DREVENÁ LÁVKA A ZÁBRADLIE

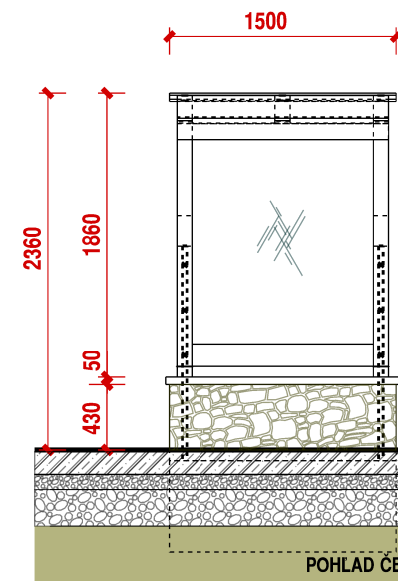

VIZUALIZÁCIA

INFOPANEL

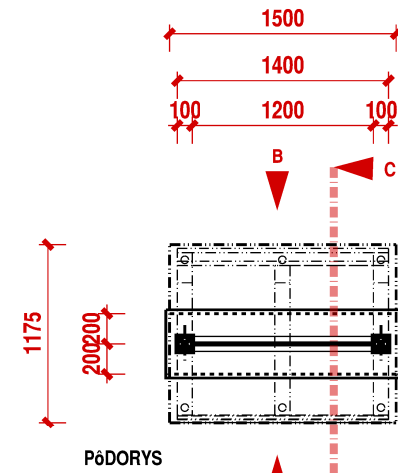

VIZUALIZÁCIA



VIZUALIZÁCIA

POZNÁMKA: VŠETKY DREVENÉ PRVKY JE POTREBNÉ NATRIEŤ 1 x NÁTEROM PROTI PLESNIAM A 2 x TENKOVRSŤVOU LAZÚROU V ODTIENI TEAK!

| | | | | |
|----------------------------|--|----------|---------|------------|
| Stavba | REVITALIZÁCIA PARKU PRED OBCENÝM ÚRADOM V OBCI VEĽKÝ HOREŠ | Počet A4 | 2A4 | Č. výkresu |
| Obsah | INFOPANEL, DREVENÁ LÁVKA A ZÁBRADLIE | Dátum | 05/2018 | |
| Navrhov / Zodp. projektant | Ing. arch. P. PIROVITS | Mierka | M 1:50 | |
| Investor | Obec Veľký Horeš, ul. Družstevná 333, 076 52 Veľký Horeš | | | |
| Miesto stavby | č.p. 2/2, 786/1, ul. Družstevná, 076 52 Veľký Horeš | | | |
| Stupeň | PROJEKT NA OHLASOVACIU POVINNOSŤ | | | |

ARCHIPÁL
ING. ARCH. PAVOL PIROVITS
NÁRODNÁ TRIEDA 72, 040 01 KOŠICE
PIROVITS@GMAIL.COM 0908 876 325