


VTÁČIA PERSPEKTÍVA  
ZO SEVEROVÝCHODNEJ STRANY



VTÁČIA PERSPEKTÍVA Z JUŽNEJ STRANY

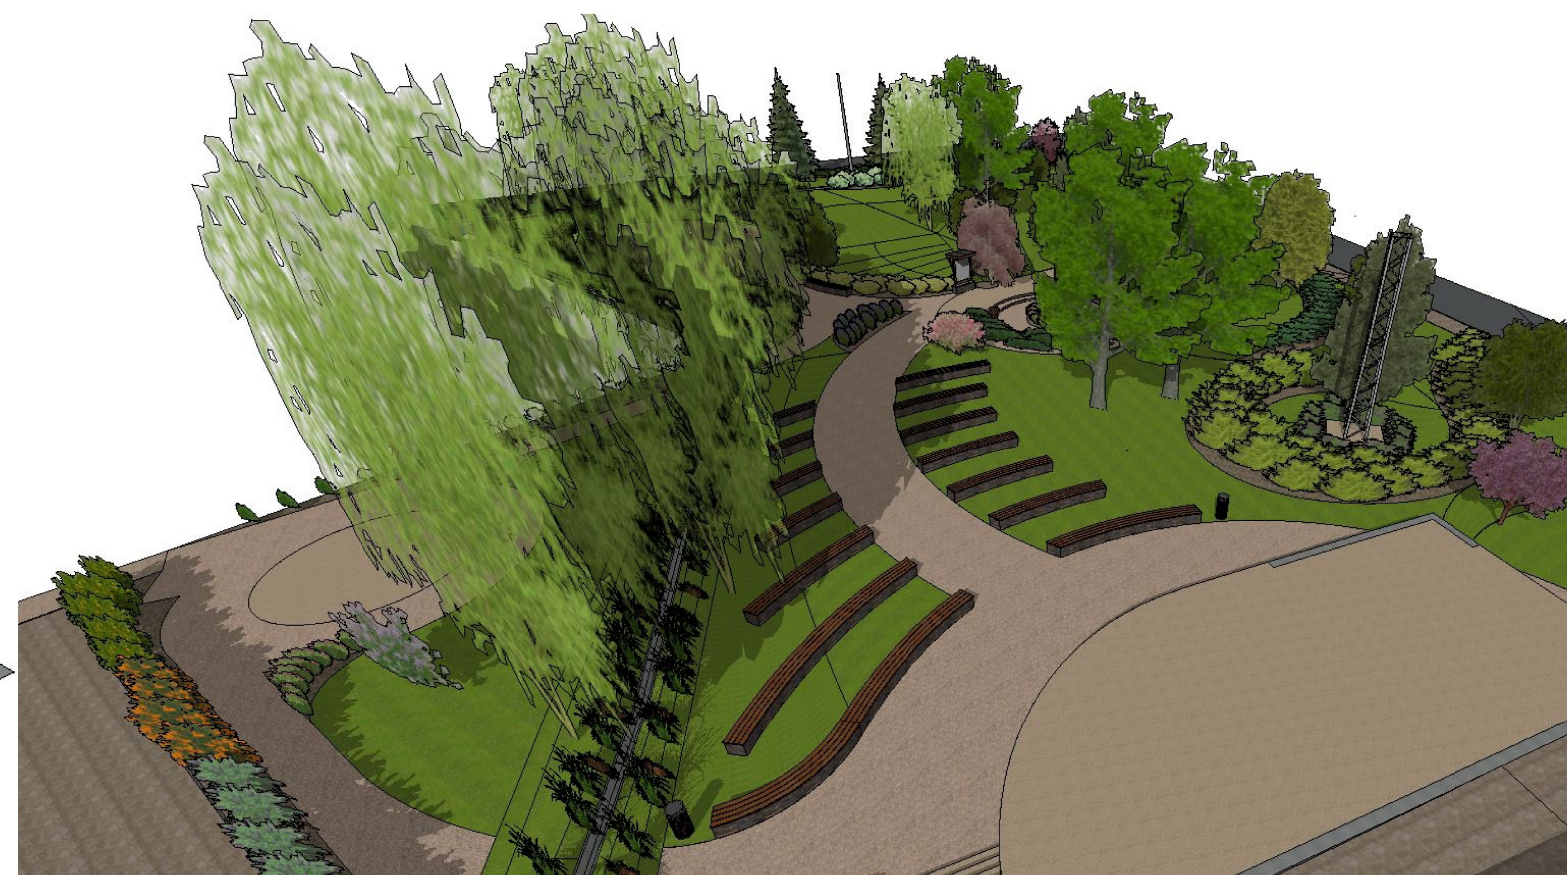

VTÁČIA PERSPEKTÍVA Z JUŽNEJ STRANY OD ROHU OBEČNÉHO ÚRADU

VTÁČIA PERSPEKTÍVA  
ZO SEVERNEJ STRANY



|                            |  |          |            |            |
|----------------------------|--|----------|------------|------------|
| Stavba                     | REVITALIZÁCIA PARKU PRED OBEČNÝM ÚRADOM V OBCI VEĽKÝ HOREŠ | Počet A4 | 2A4        | Č. výkresu |
| Obsah                      | VIZUALIZÁCIE   | Dátum    | 05/2018    |            |
| Navrhoi / Zodp. projektant | Ing. arch. P. PIROVITS                                     | Mierka   | bez mierky |            |
| Investor                   | Obec Veľký Horeš, ul. Družstevná 333, 076 52 Veľký Horeš   |          |            |            |
| Miesto stavby              | č.p. 2/2, 786/1, ul. Družstevná, 076 52 Veľký Horeš        |          |            |            |
| Stupeň                     | PROJEKT NA OHLASOVACIU POVINOSŤ                            |          |            |            |

**ARCHIPÁL**  
ING. ARCH. PAVOL PIROVITS  
NÁRODNÁ TRIEDA 72, 040 01 KOŠICE  
PIROVITS@GMAIL.COM 0908 876 325

