



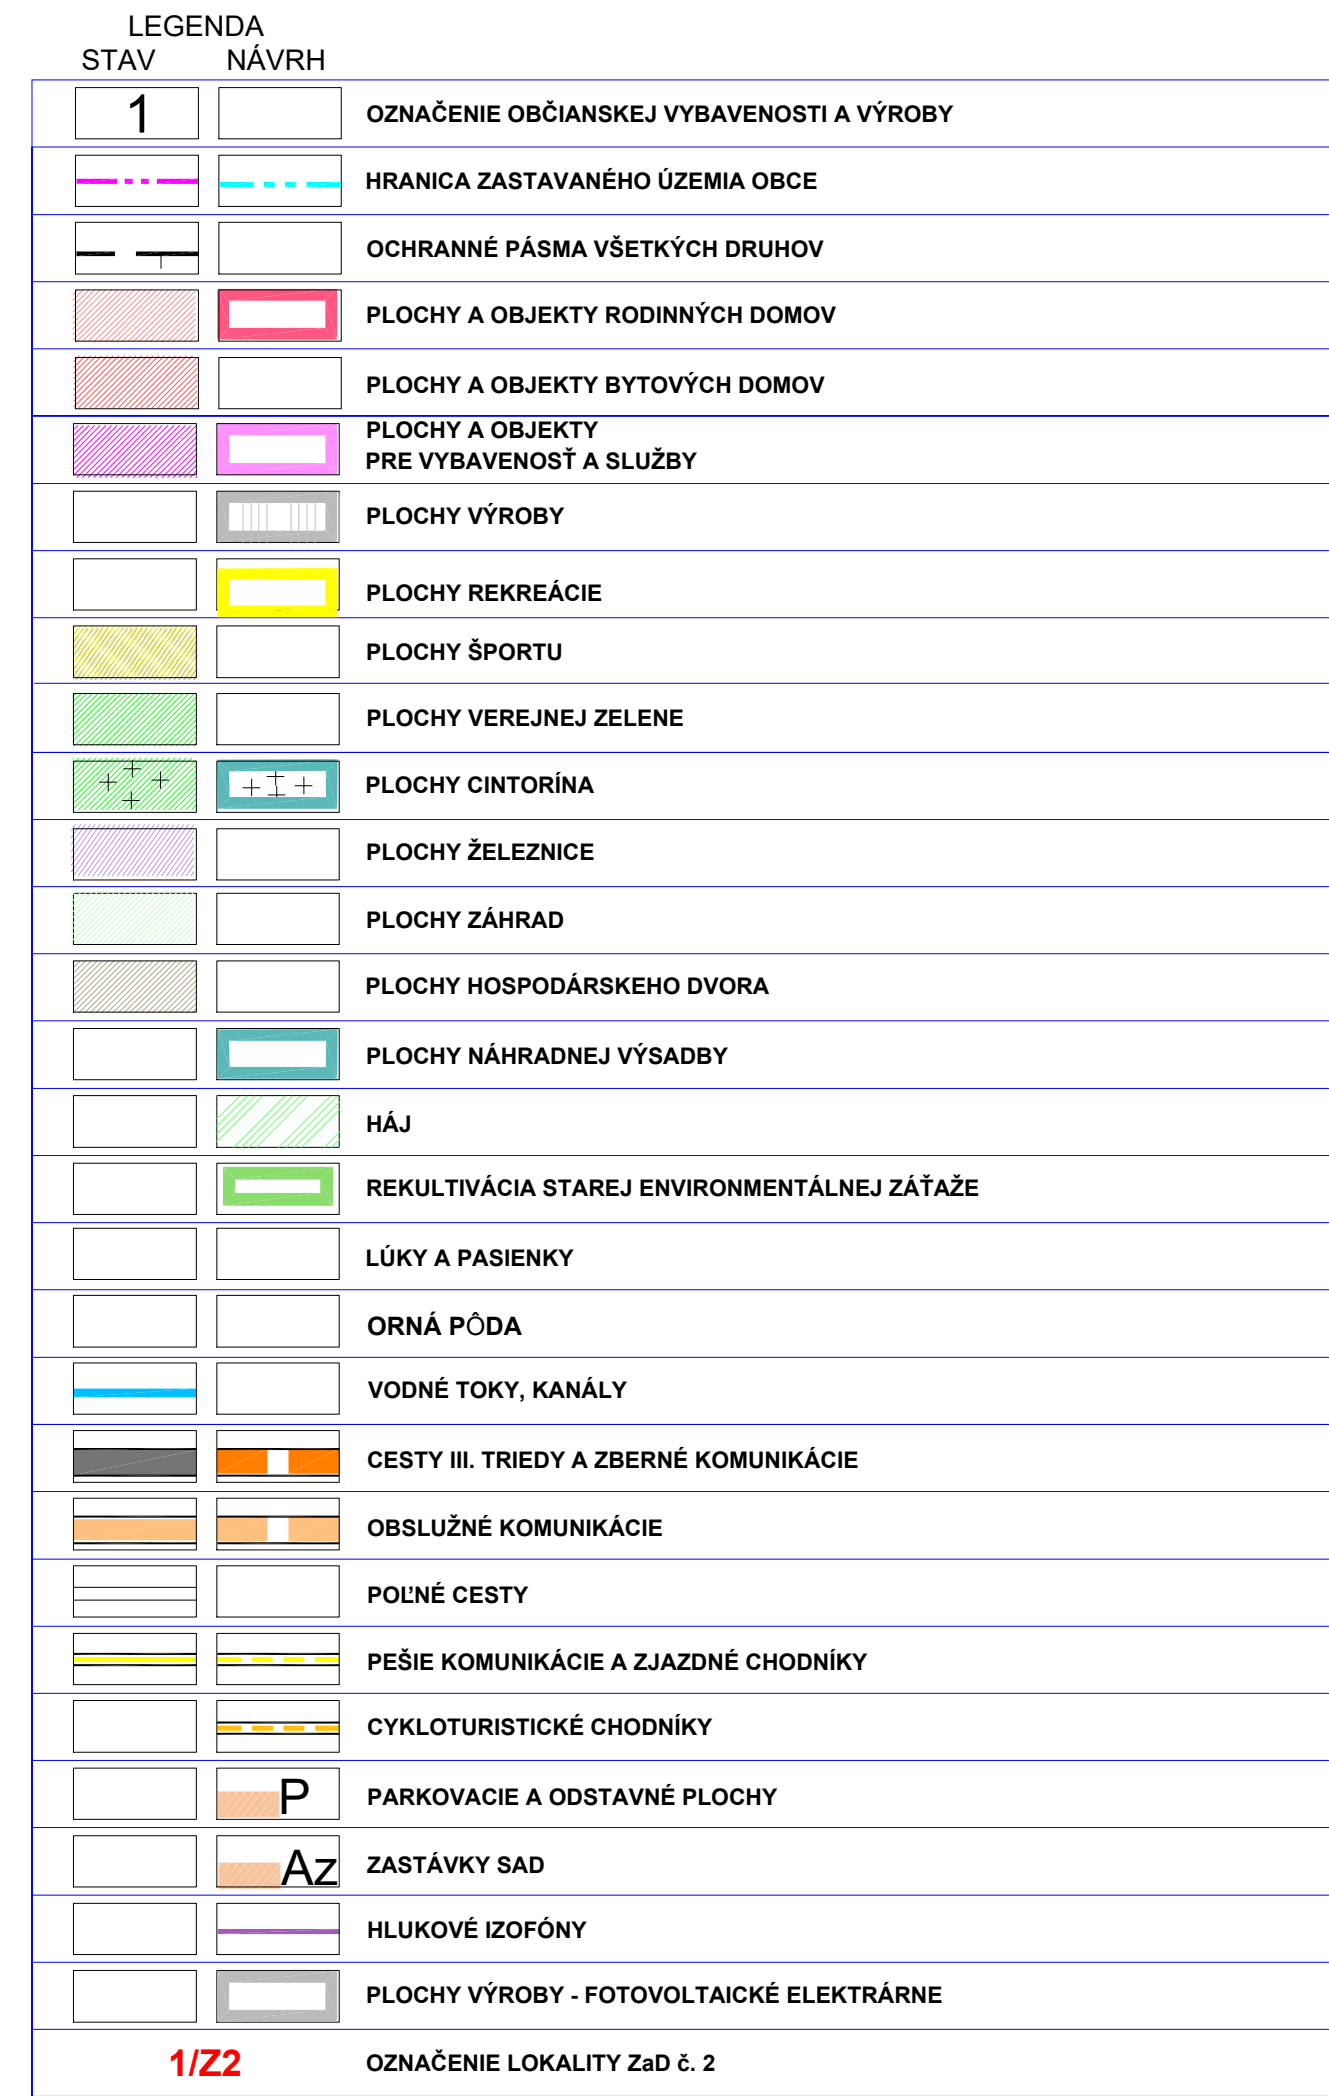

- 1 - základná škola s vyučovacím jazykom slovenským
- 2 - základná škola s vyučovacím jazykom maďarským, materská škola
- 3 - domov dôchodcov
- 4 - kultúrny dom, obecný úrad, pošta, knižnica
- 5 - katolícky kostol
- 6 - reformovaný kostol s farou
- 7 - požiarna zbrojnica
- 8 - železničná stanica
- 9 - dom smútku
- 10 - futbalové ihrisko
- 11 - komerčná vybavenosť - jednota
- 12 - komerčná vybavenosť
- 13 - pohostinstvo Bažant
- 14 - komerčná vybavenosť
- 15 - komerčná vybavenosť
- 16 - komerčná vybavenosť
- 17 - bufet Bistro
- 18 - administratíva, výroba čal. nábytku
- 19 - hospodársky dvor (živočišna výroba)
- 20 - rekreačná zóna (termálne kúpalisko, penzión, ihrská)
- 21 - hospodársky dvor (rastlinná výroba, chov koní)
- 22 - hospodársky dvor (rastlinná výroba)
- 23 - vinne domčeky
- 24 - výrobná zóna
- 25 - prírodný amfiteáter
- 26 - fotovoltaičné elektrárne
- 27 - fotovoltaičné elektrárne

## ZMENY A DOPLNKY Č. 2

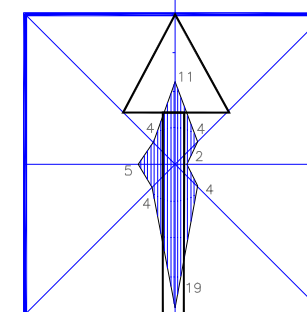

|                                                 |   |                                                 |
|-------------------------------------------------|---|-------------------------------------------------|
| <b>ÚZEMNÝ PLÁN OBCE VEĽKÝ HOREŠ</b>             |   | <b>ČIARY s.r.o.</b><br>Cukrovárska 26, Trebišov |
| OBSTARAVATEL:                                   | <b>OBEC VEĽKÝ HOREŠ</b>   |                                                 |
| ODPORNÉ SPÔSOBIĽÁ OSOBA<br>PRE OBSTARÁVANIE ÚPD | <b>ING. IVETA SABAKOVÁ</b>   |                                                 |
| ARCHITEKT ÚPD                                   | <b>ING. ARCH. PATRIK PANDA</b>   | DÁTUM<br><b>10/2025</b>                         |
| ČASŤ                                            | <b>NÁVRH</b>   | MIERKA:<br><b>1:2000</b><br>Č. SADY             |
| NÁZOV VÝKRESU                                   | <b>KOMPLEXNÝ VÝKRES PRIESTOROVÉHO USPORIADANIA<br/>A FUNKČNÉHO VYUŽÍVANIA ÚZEMIA<br/>VÝKRES RIEŠENIA VEREJNÉHO DOPRAVNÉHO VYBAVENIA</b> | ČÍSLO VÝKRESU<br><b>4/a</b>                     |