



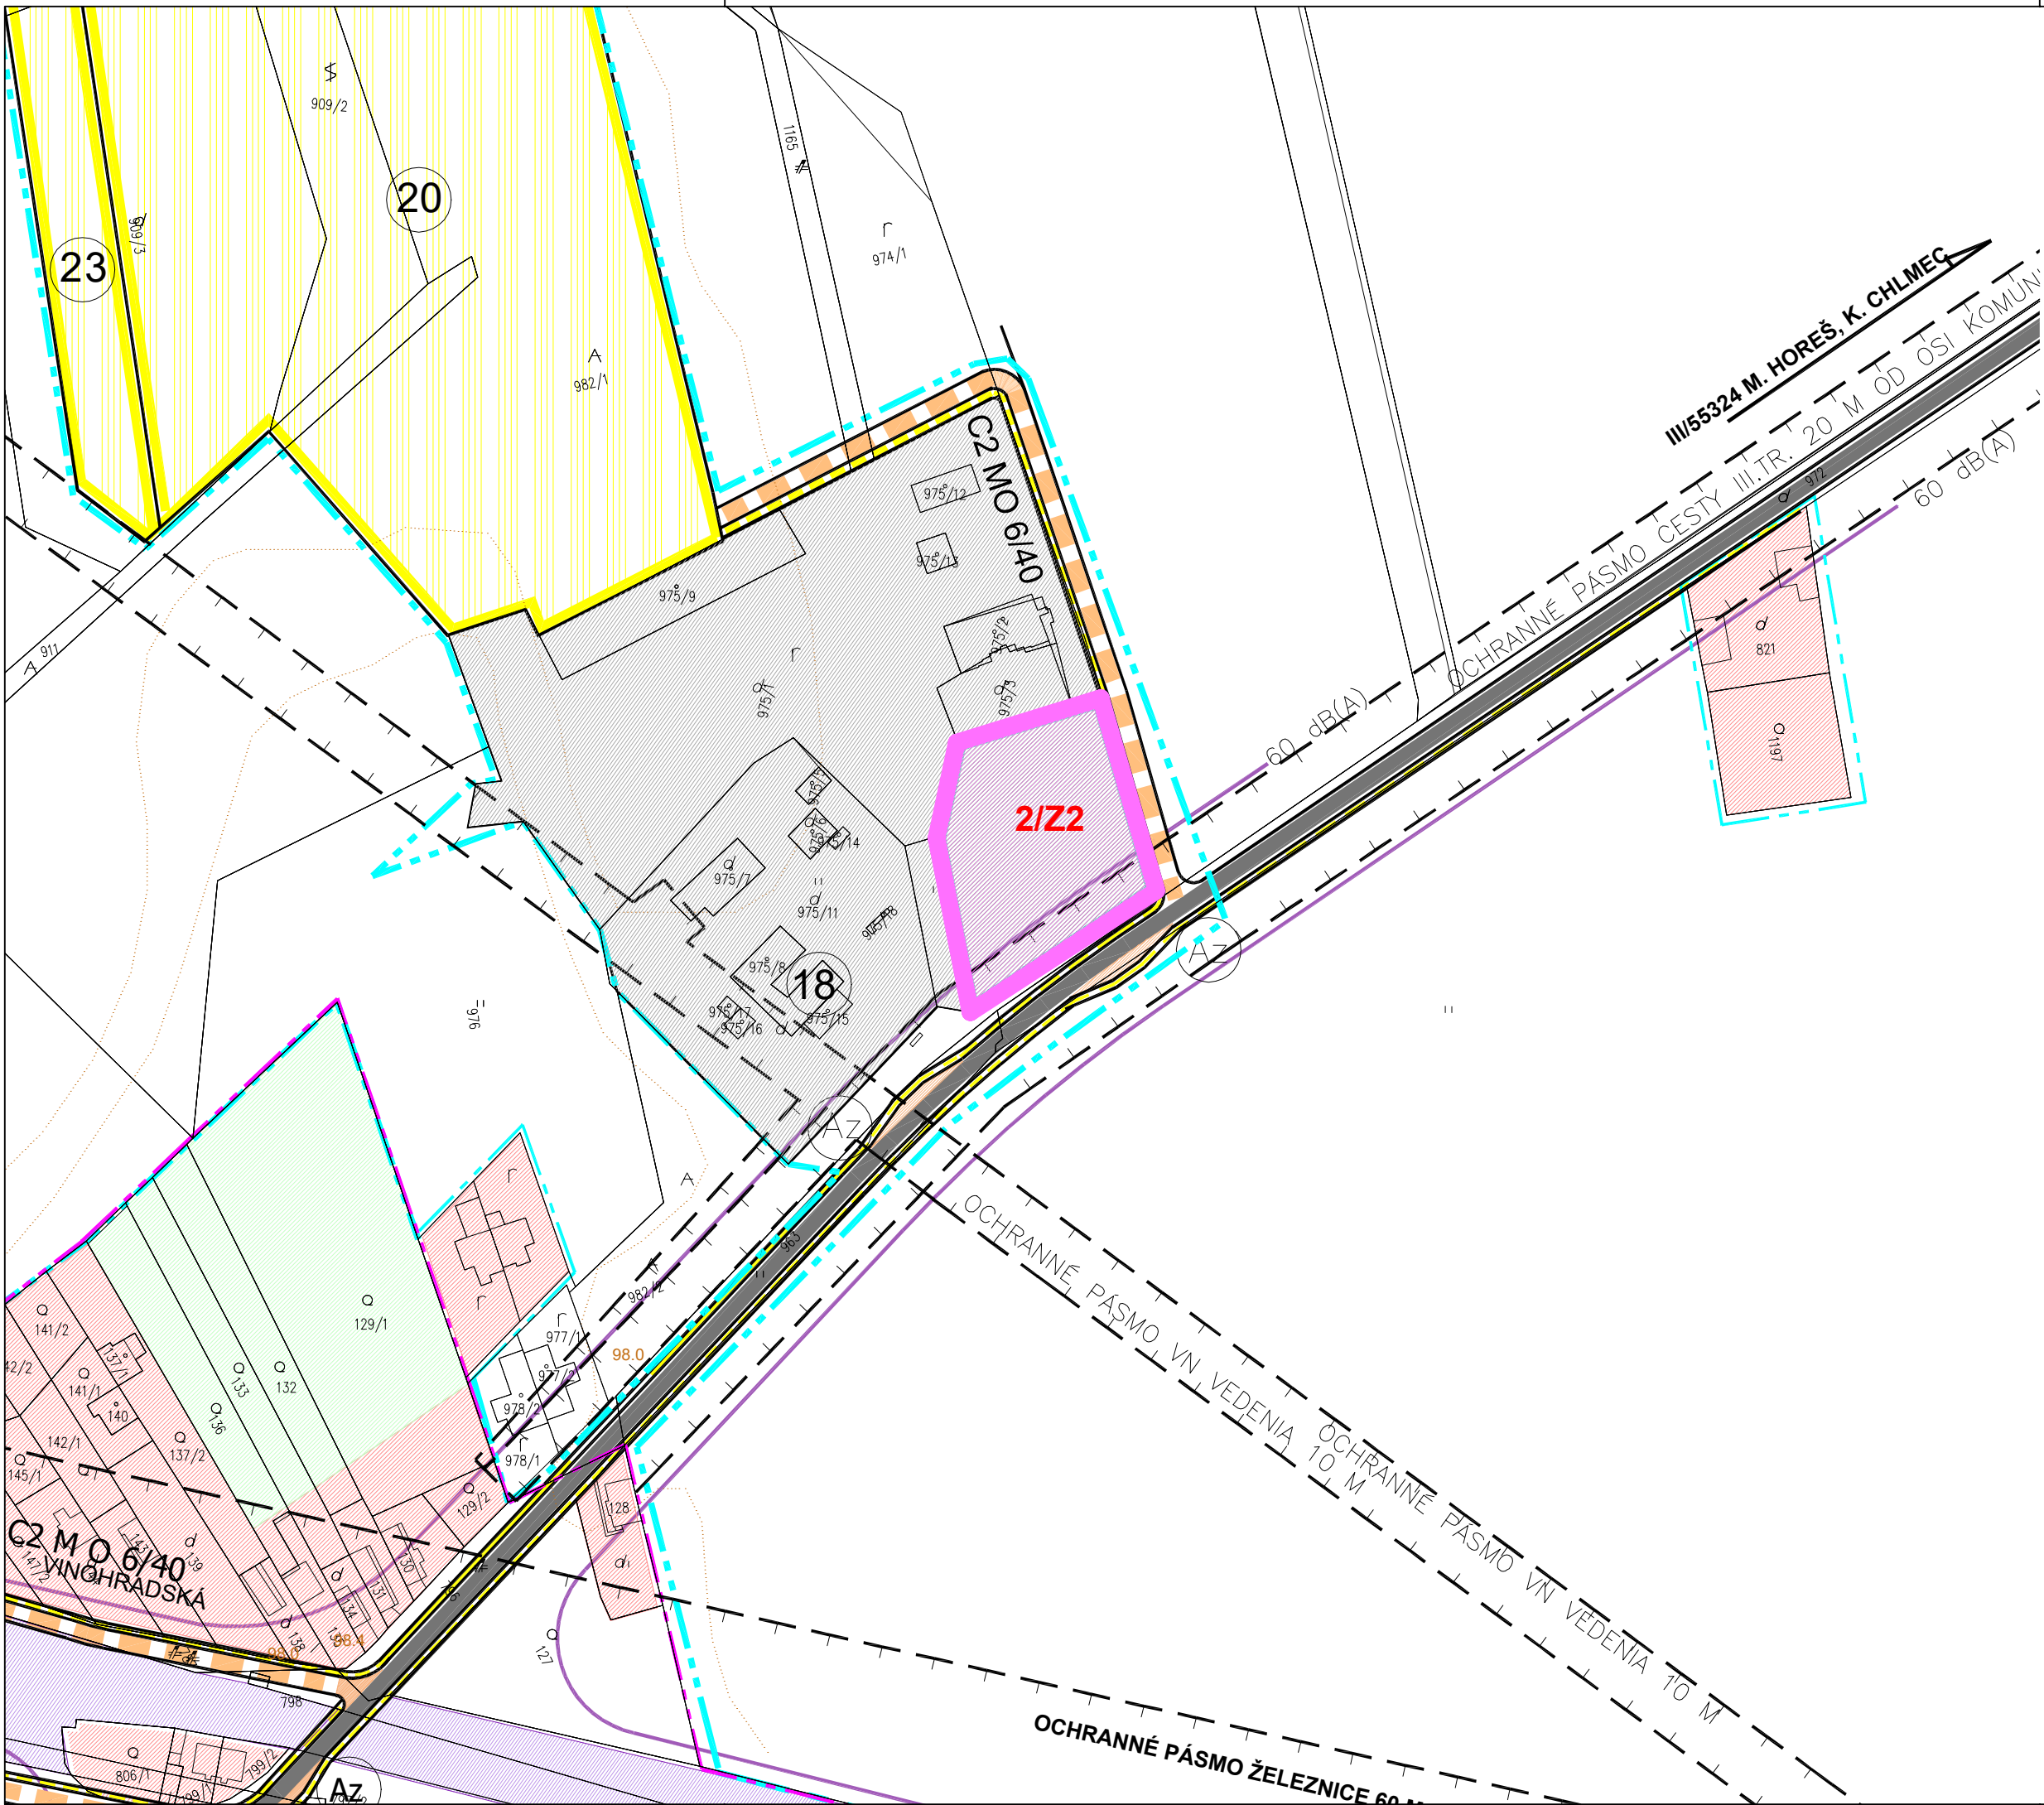

LEGENDA		
STAV	NÁVRH	
1		OZNAČENIE OBČIANSKEJ VYBAVENOSTI A VÝROBY
		HRANICA ZASTAVANÉHO ÚZEMIA OBCE
		OCHRANNÉ PÁSMA VŠETKÝCH DRUHOV
		PLOCHY A OBJEKTY RODINNÝCH DOMOV
		PLOCHY A OBJEKTY BYTOVÝCH DOMOV
		PLOCHY A OBJEKTY PRE VYBAVENOSŤ A SLUŽBY
		PLOCHY VÝROBY
		PLOCHY REKREÁCIE
		PLOCHY ŠPORTU
		PLOCHY VEREJNEJ ZELENÉ
		PLOCHY CINTORÍNA
		PLOCHY ŽELEZNICE
		PLOCHY ZÁHRAD
		PLOCHY HOSPODÁRSKEHO DVORA
		PLOCHY NÁHRADNEJ VÝSADBY
		HÁJ
		REKULTIVÁCIA STAREJ ENVIRONMENTÁLNEJ ZÁŤAŽE
		LÚKY A PASIENKY
		ORNÁ PÔDA
		VODNÉ TOKY, KANÁLY
		CESTY III. TRIEDY A ZBERNÉ KOMUNIKÁCIE
		OBSLUŽNÉ KOMUNIKÁCIE
		POLNÉ CESTY
		PEŠIE KOMUNIKÁCIE A ZJAZDNÉ CHODNÍKY
		CYKLOTURISTICKÉ CHODNÍKY
		PARKOVACIE A ODSTAVNÉ PLOCHY
		ZASTÁVKY SAD
		HLUKOVÉ IZOFÓNY
		PLOCHY VÝROBY - FOTOVOLTAICKÉ ELEKTRÁRNE
1/22		OZNAČENIE LOKALITY ZaD č. 2

Funkčné využitie objektov
1 - základná škola s vyučovacím jazykom slovenským
2 - základná škola s vyučovacím jazykom maďarským, materská škola
3 - domov dôchodcov
4 - kultúrny dom, obecný úrad, pošta, knižnica
5 - katolícky kostol
6 - reformovaný kostol s farou
7 - požiarna zbrojnica
8 - železničná stanica
9 - dom smútku
10 - futbalové ihrisko
11 - komerčná vybavenosť - jednota
12 - komerčná vybavenosť
13 - pohostinstvo Bažant
14 - komerčná vybavenosť
15 - komerčná vybavenosť
16 - komerčná vybavenosť
17 - bufet Bistrot
18 - administratíva, výroba čal. nábytku
19 - hospodársky dvor (živočišná výroba)
20 - rekreačná zóna (termálne kúpalisko, penzión, ihriská)
21 - hospodársky dvor (rastlinná výroba, chov koní)
22 - hospodársky dvor (rastlinná výroba)
23 - vinne domčeky
24 - výrobná zóna
25 - prírodný amfiteáter
26 - fotovoltaické elektrárne
27 - fotovoltaické elektrárne

ZMENY A DOPLNKY Č. 2

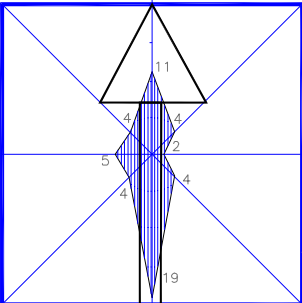

ÚZEMNÝ PLÁN OBCE VEĽKÝ HOREŠ

OBSTARAVATEĽ:	OBEC VEĽKÝ HOREŠ	ČIARY s.r.o. Cukrovská 26, Trebišov
ODPORÚČAJÚCA OSOBA PRE OBSTARÁVANIE ÚPD	ING. IVETA SABAKOVÁ	
ARCHITEKT ÚPD	ING. ARCH. PATRIK PANDA	DÁTUM: 10/2025
ČASŤ	NÁVRH	MIERKA: 1:2000 Č. SÁDY
NÁZOV VÝKRESU	KOMPLEXNÝ VÝKRES PRIESTOROVÉHO USPORIADANIA A FUNKČNEHO VYUŽÍVANIA ÚZEMIA VÝKRES RIEŠENIA VEREJNEHO DOPRAVNÉHO VYBAVENIA	ČÍSLO VÝKRESU: 4/b