


# ÚZEMNÝ PLÁN OBCE VEĽKÝ HOREŠ

M 1 : 10 000

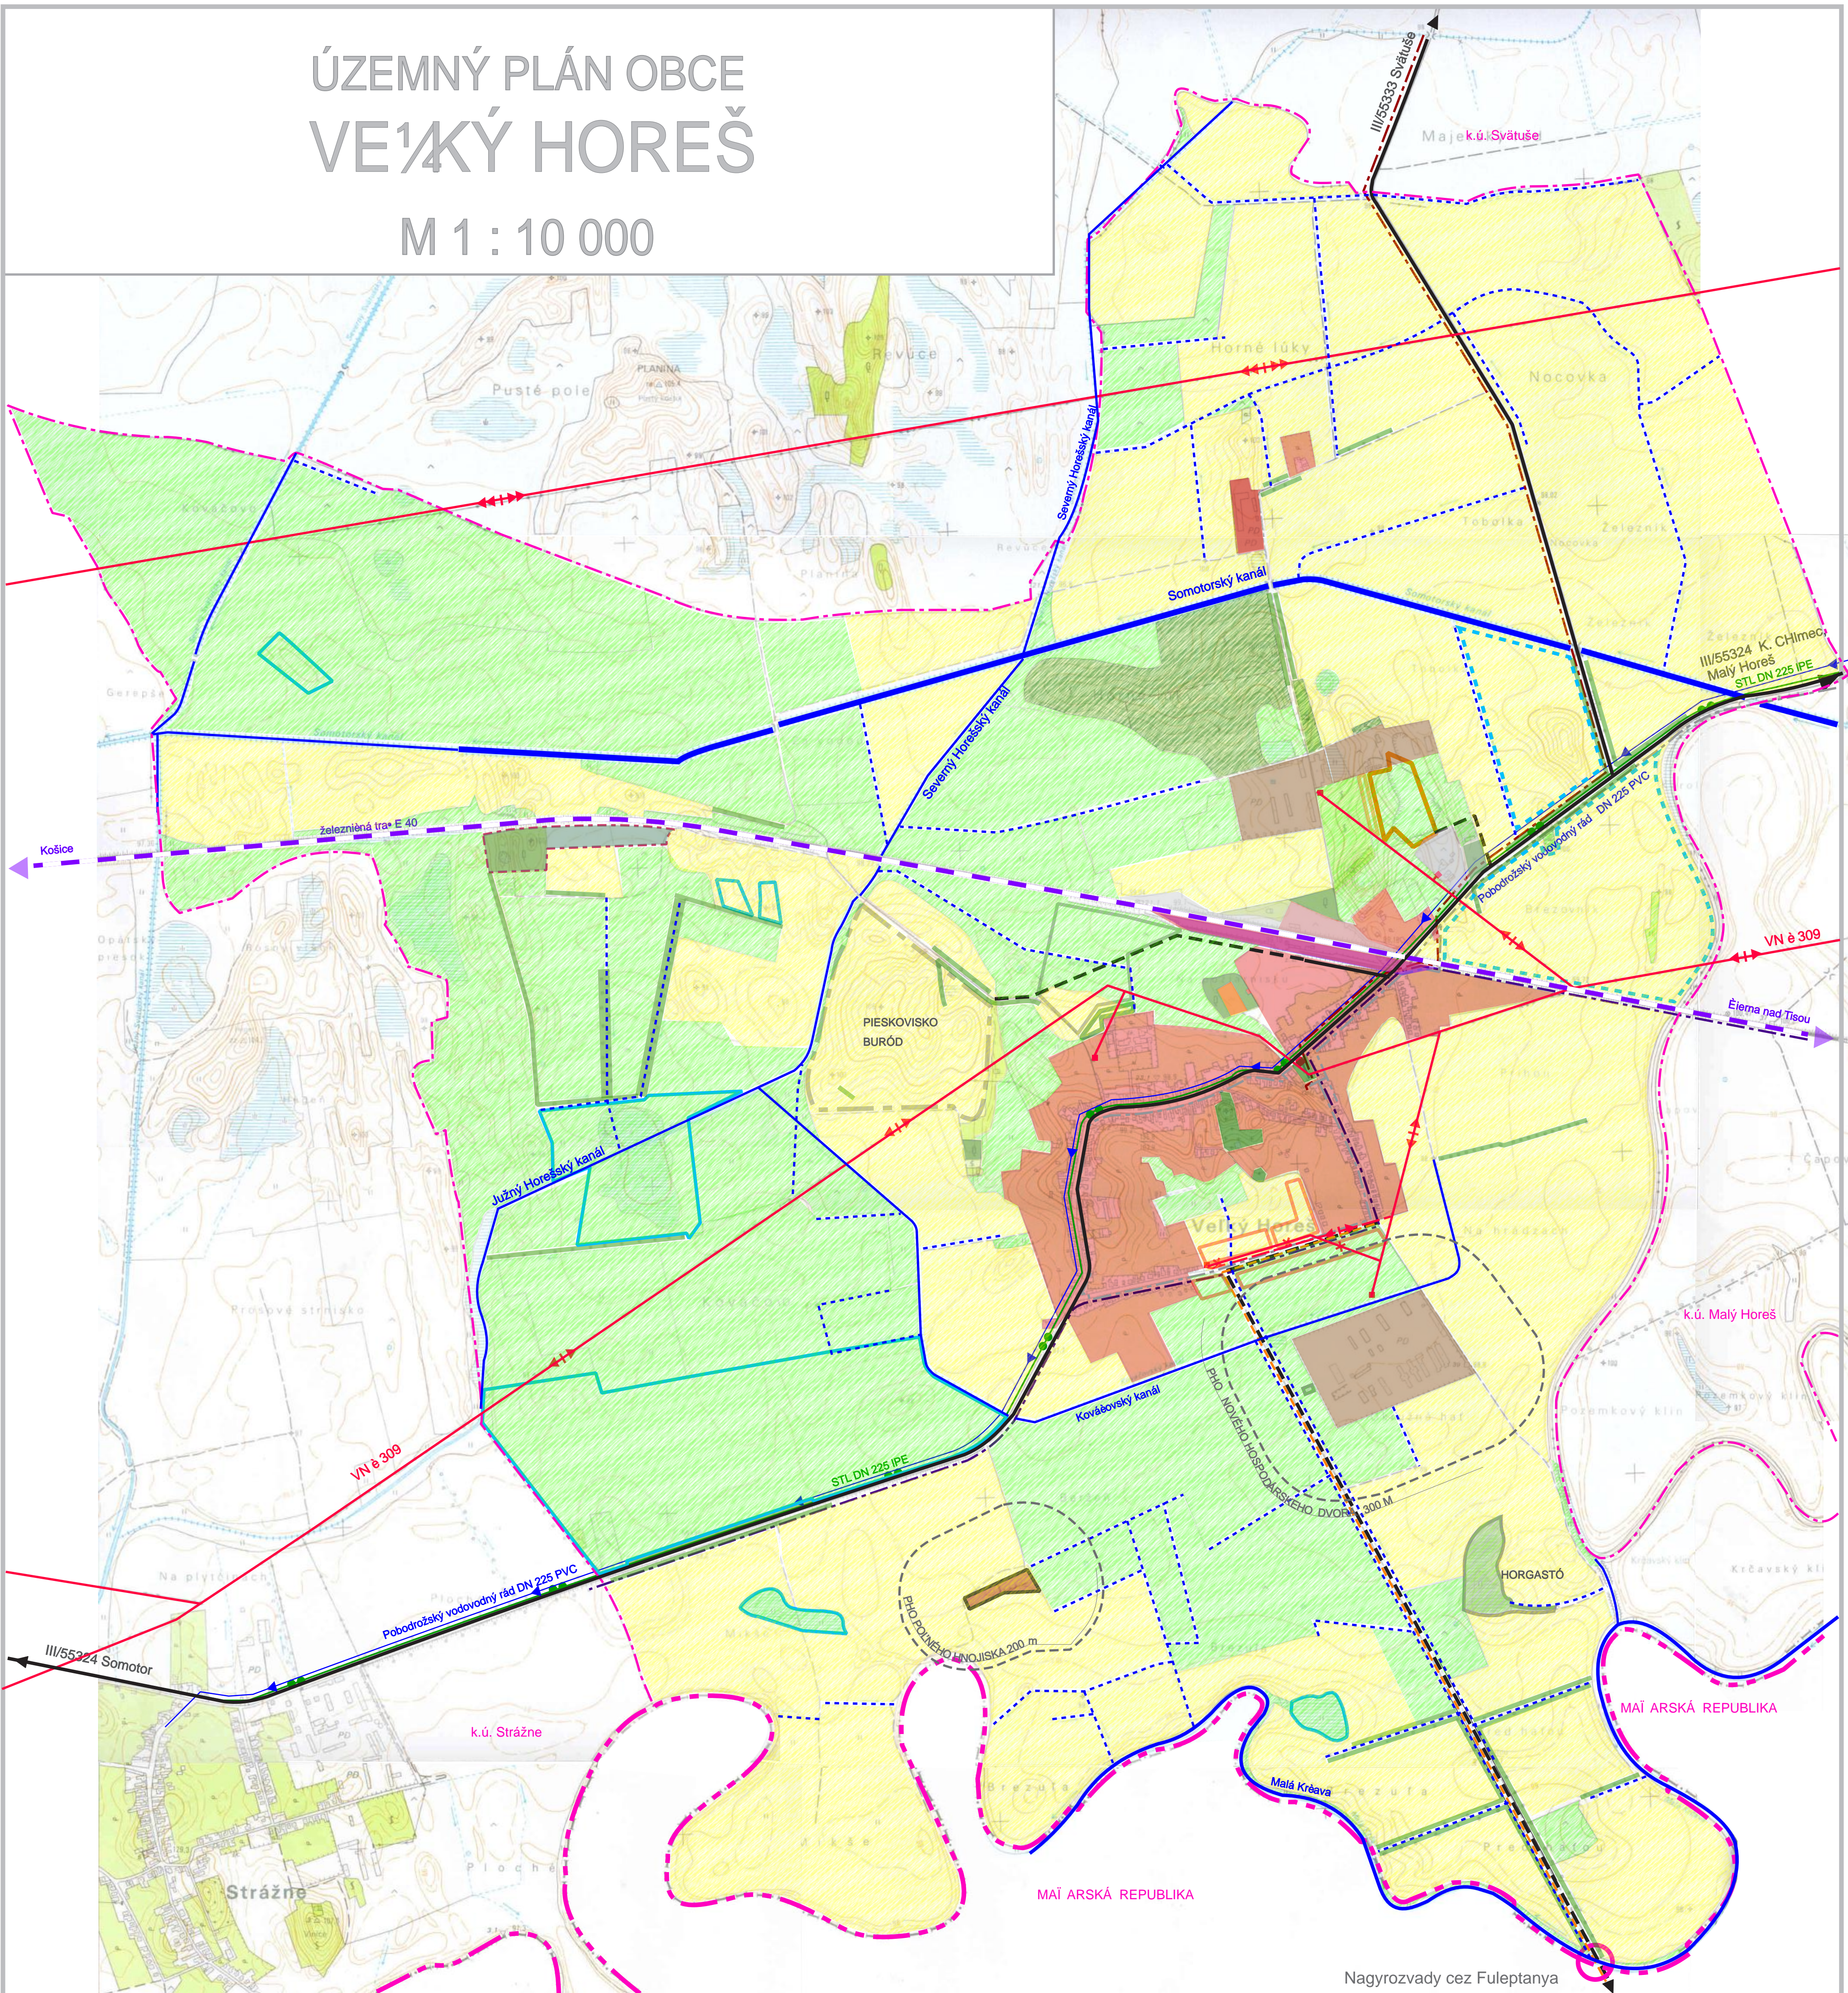

## LEGENDA

### SÚČASNÝ ZÁMER STAV

- ŠTÁTNE HRANICE
- KATASTRÁLNE HRANICE RIEŠENÉHO SÍDLA
- PLOCHY NÍZKOPODLAŽNEJ OBYTNÉJ ZÁSTAVBY
- PLOCHY ČINTORÍNA A VEREJNEJ ZELENE
- REKULTIVOVANÁ SKLÁDKA KO HORGASTÓ
- ŠPORTOVÉ PLOCHY
- PLOCHY REKREÁCIE
- PLOCHY VÝROBY
- PLOCHY POĽNOHOSPODÁRSKEJ VÝROBY
- PLOCHY ORNEJ PODY

- PLOCHY LÚK
- PLOCHY PASIENKOV, MOKRAD, SPOLOČENSTIEV
- CESTY III. TRIEDY KOMUNIKÁCIE ZBERNÉ
- PLOCHY A TRASY ŽELEZNICE
- CYKLOTURISTICKÉ CHODNÍKY
- DOCHÁDZKOVÁ VZDIALENOSŤ 500M K AUTOBUSOVÝM ZASTÁVKAM
- POBODROŽSKÝ VODOVOD - PRÍVOD VODY OD VODOJEMU DO OBCE
- TRASA STL PLYNOVODU
- VN 22 kV ELEKTR. VEDENIE
- VN 22 kV ELEKTR. VEDENIE
- ELEKTRONICKÉ KOMUNIKAČNÉ KÁBLE

- VODNÉ TOKY, MELIORAČNÉ KANÁLY
- MELIOROVANÉ PLOCHY
- PÁSMA HYGIENICKEJ OCHRANY
- PLOCHY • AŽBY PIESKU BURÓD
- STARÁ ENVIROMENTÁLNA ZÁ• AŽ NÁVRH NA REKULTIVÁCIU
- VN 110kV ELEKTR. VEDENIE



<b>Územný plán obce VEĽKÝ HOREŠ</b>		SPRACOVATEĽ: <b>URBA</b> KOŠICE, JAKOBYHO 14 E. TEL. 055 6338074
OBJAVITEL: <b>OBEC VEĽKÝ HOREŠ</b>	DATUM: <b>12. 2009</b>	VEŠT:
SPRACOVATEĽ: <b>Ing.arch. MAĚÁKOVÁ Eva</b>	MIERKA: <b>10 000</b>	VEŠT: <b>3</b>
ODSAH: <b>VÝKRES ZÁUJMOVÉHO ÚZEMIA</b>		