ÚZEMNÝ PLÁN OBCE

VEĽKÝ HOREŠ

M 1 : 2 000

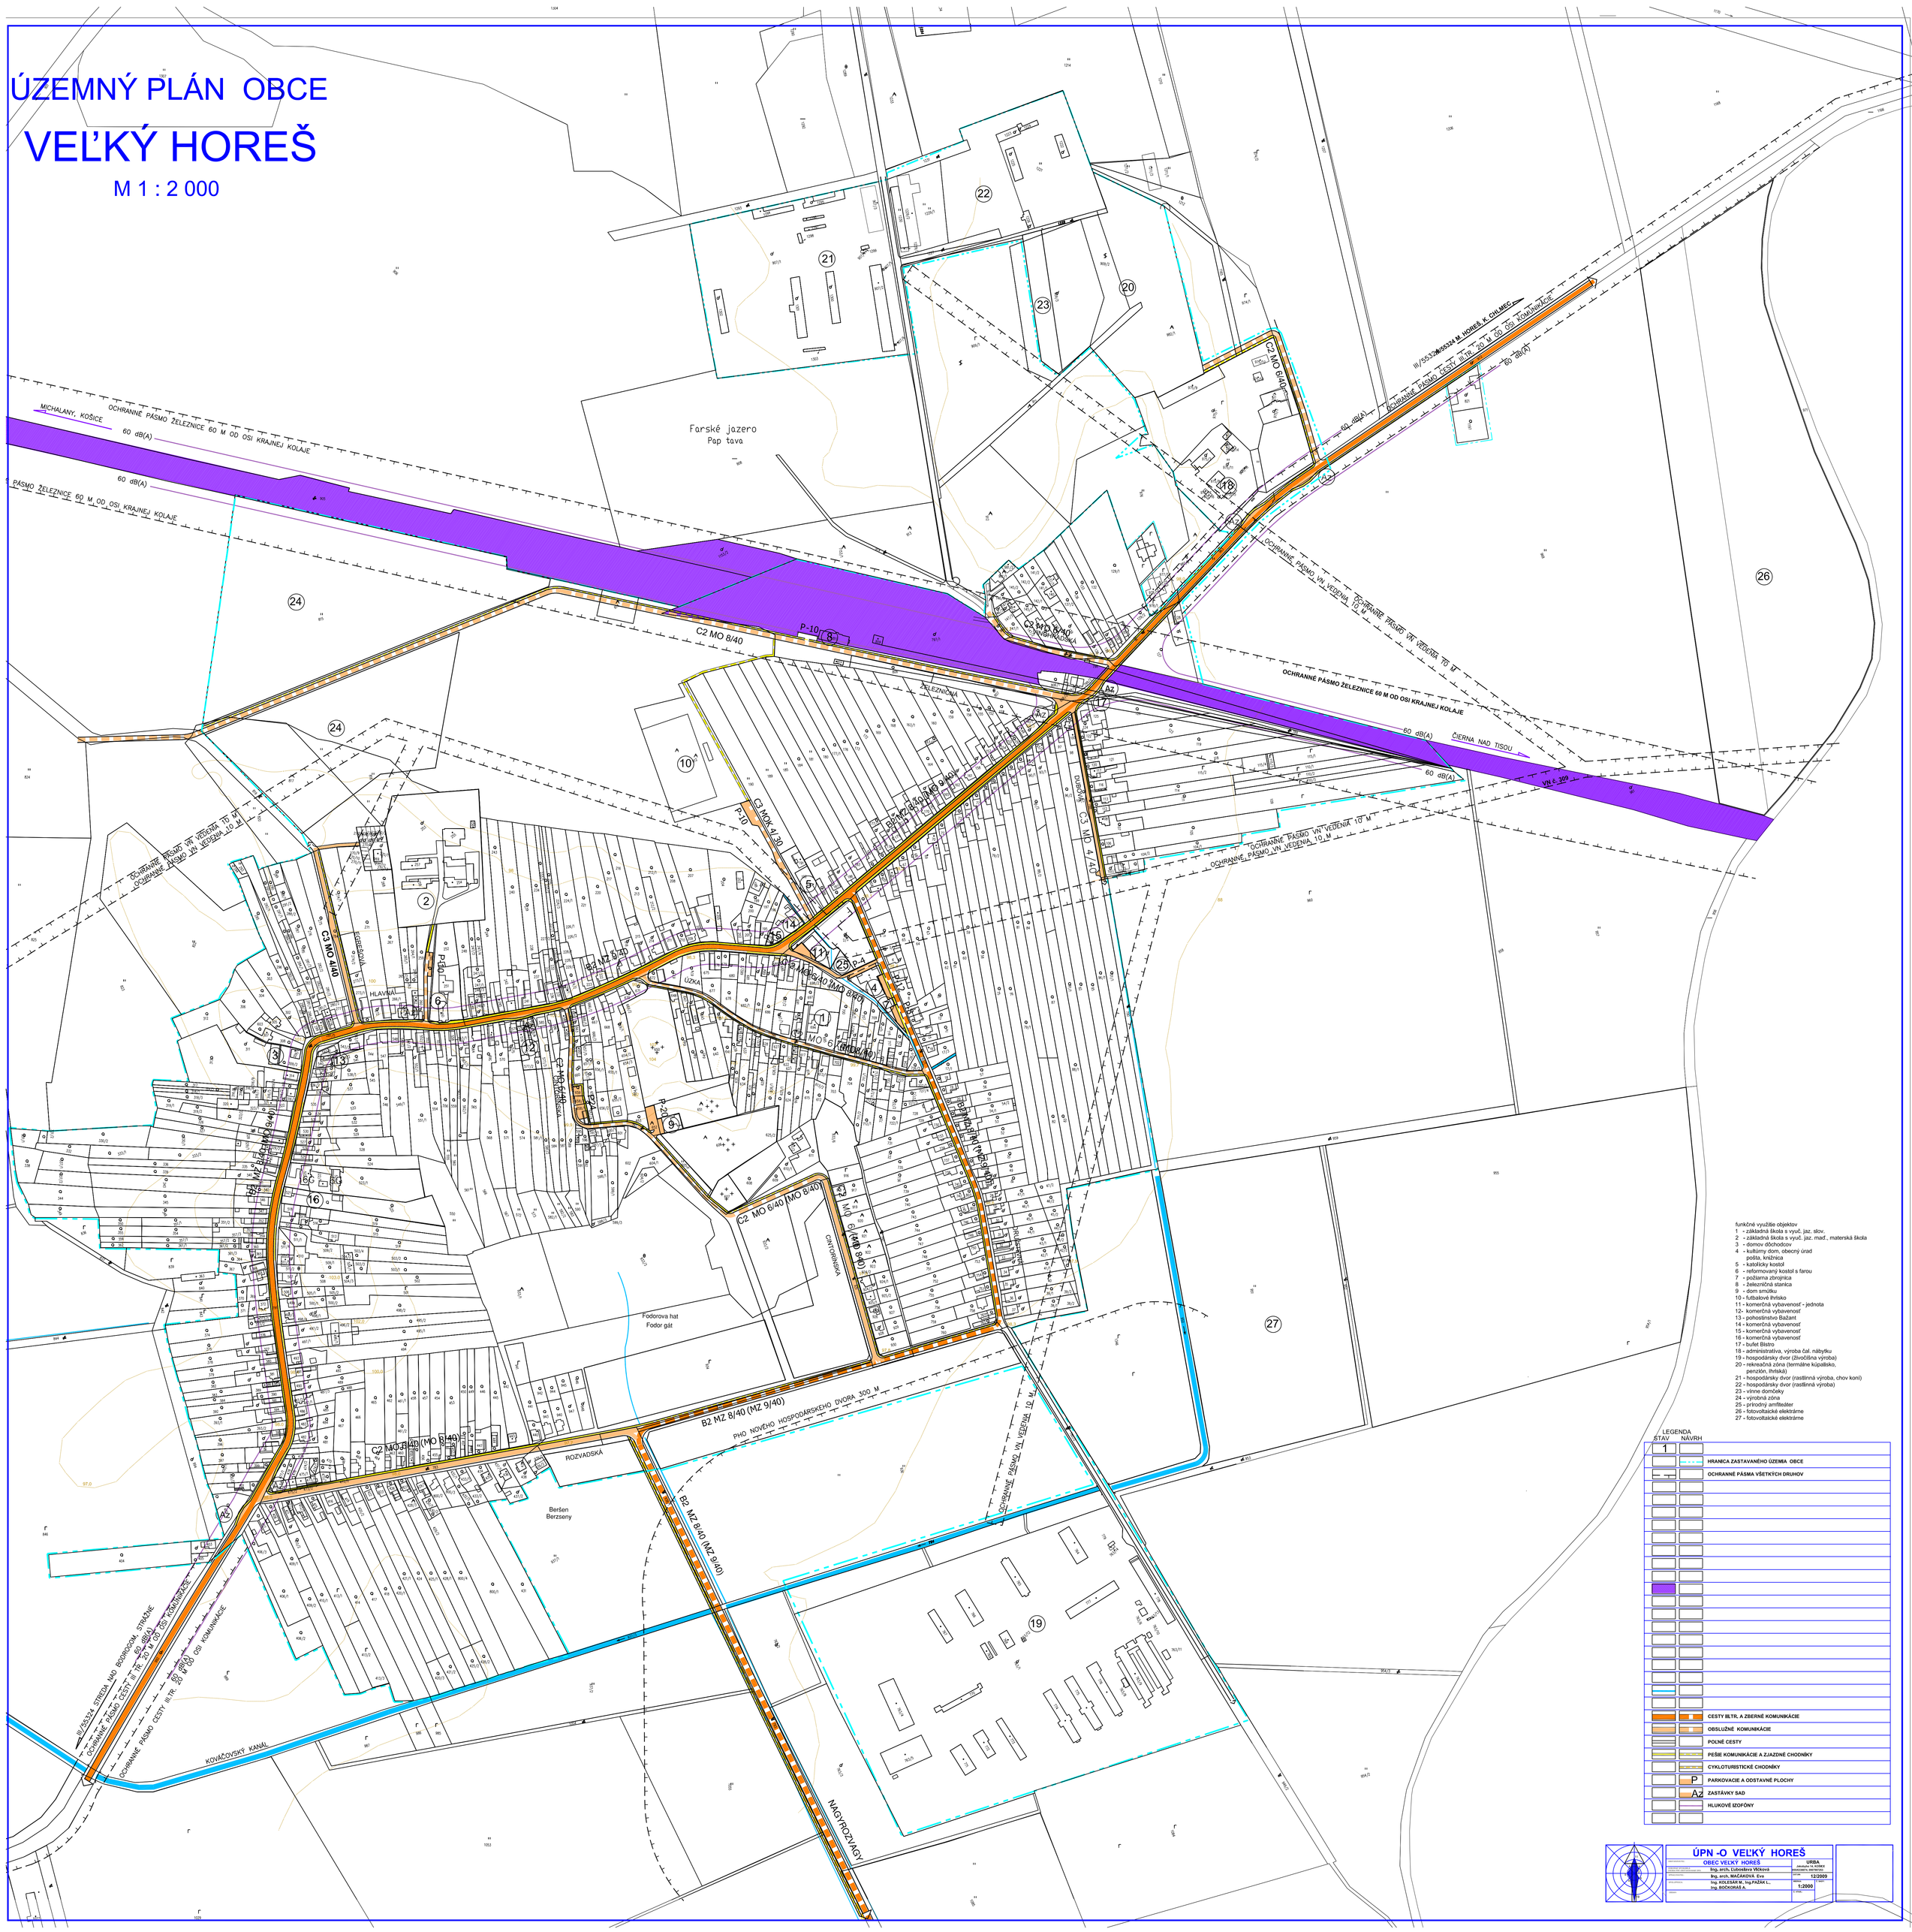

funkčné využitie objektov

1 - základná škola s vyuč. jaz. slov.
2 - základná škola s vyuč. jaz. maď., materská škola
3 - domov dôchodcov
4 - kultúrny dom, obecný úrad
5 - kostol, kaplnka
6 - rekonštruovaný kastel s farou
7 - požiarna zbrojnica
8 - čerpacia stanica
9 - dom smútku
10 - futbalové ihrisko
11 - komerčná vybavenosť - jednota
12- komerčná vybavenosť
13 - pohostinstvo Bažant
14 - komerčná vybavenosť
15 - komerčná vybavenosť
16 - komerčná vybavenosť
17 - bufet Bistro
18 - administratíva, výroba čal. nábytku
19 - hospodársky dvor (živočíšna výroba)
20 - rekreačná zóna (termálne kúpalisko, penzión, ihriská)
21 - hospodársky dvor (rastlinná výroba, chov koní)
22 - hospodársky dvor (rastlinná výroba)
23 - vinne domčeky
24 - výsypná zóna
25 - prírodný amfiteáter
26 - fotovoltaické elektrárne
27 - fotovoltaické elektrárne

LEGENDA

STAV	NÁVRH	
		HRANICA ZASTAVANÉHO ÚZEMIA OBCE
		OCHRANNÉ PÁSMA VŠETKÝCH DRUHOV
		CESTY BLTL A ZBERNÉ KOMUNIKÁCIE
		OBSLUŽNÉ KOMUNIKÁCIE
		POĽNÉ CESTY
		PEŠIE KOMUNIKÁCIE A ZÁLEŽNÉ CHODNÍKY
		CYKLOTURISTICKÉ CHODNÍKY
	P	PARKOVACIE A ODSTAVNÉ PLOCHY
	AZ	ZASTÁVKY SAD
		HLUKOVÉ IZOFÓNY

ÚPN -O VEĽKÝ HOREŠ

OBEC VEĽKÝ HOREŠ

Zodpovedný projektant:	Ing. arch. BAĎANIKOVÁ Mária	URBA spol. s r. o. KOŠICE
Vedúci projektu:	Ing. arch. BAĎANIKOVÁ Mária	Dátum: 12/2009
Kontrolovali:	Ing. KOLESÁR M., Ing.PAŠKA L., Ing. BOCKOVÁ A.	Mapa: 1:2000
Stupeň:		Číslo:

1:2000

mierka vykreslenia