


VEĽKÝ HOREŠ

M 1 : 10 000

ÚZEMNÝ PLÁN OBCE VEĽKÝ HOREŠ ZMENY A DOPLNKY č.1


KOMPLEXNÝ NÁVRH FUNKČNÉHO VYUŽÍVANIA KATASTRA

NÁVRH
1:10000

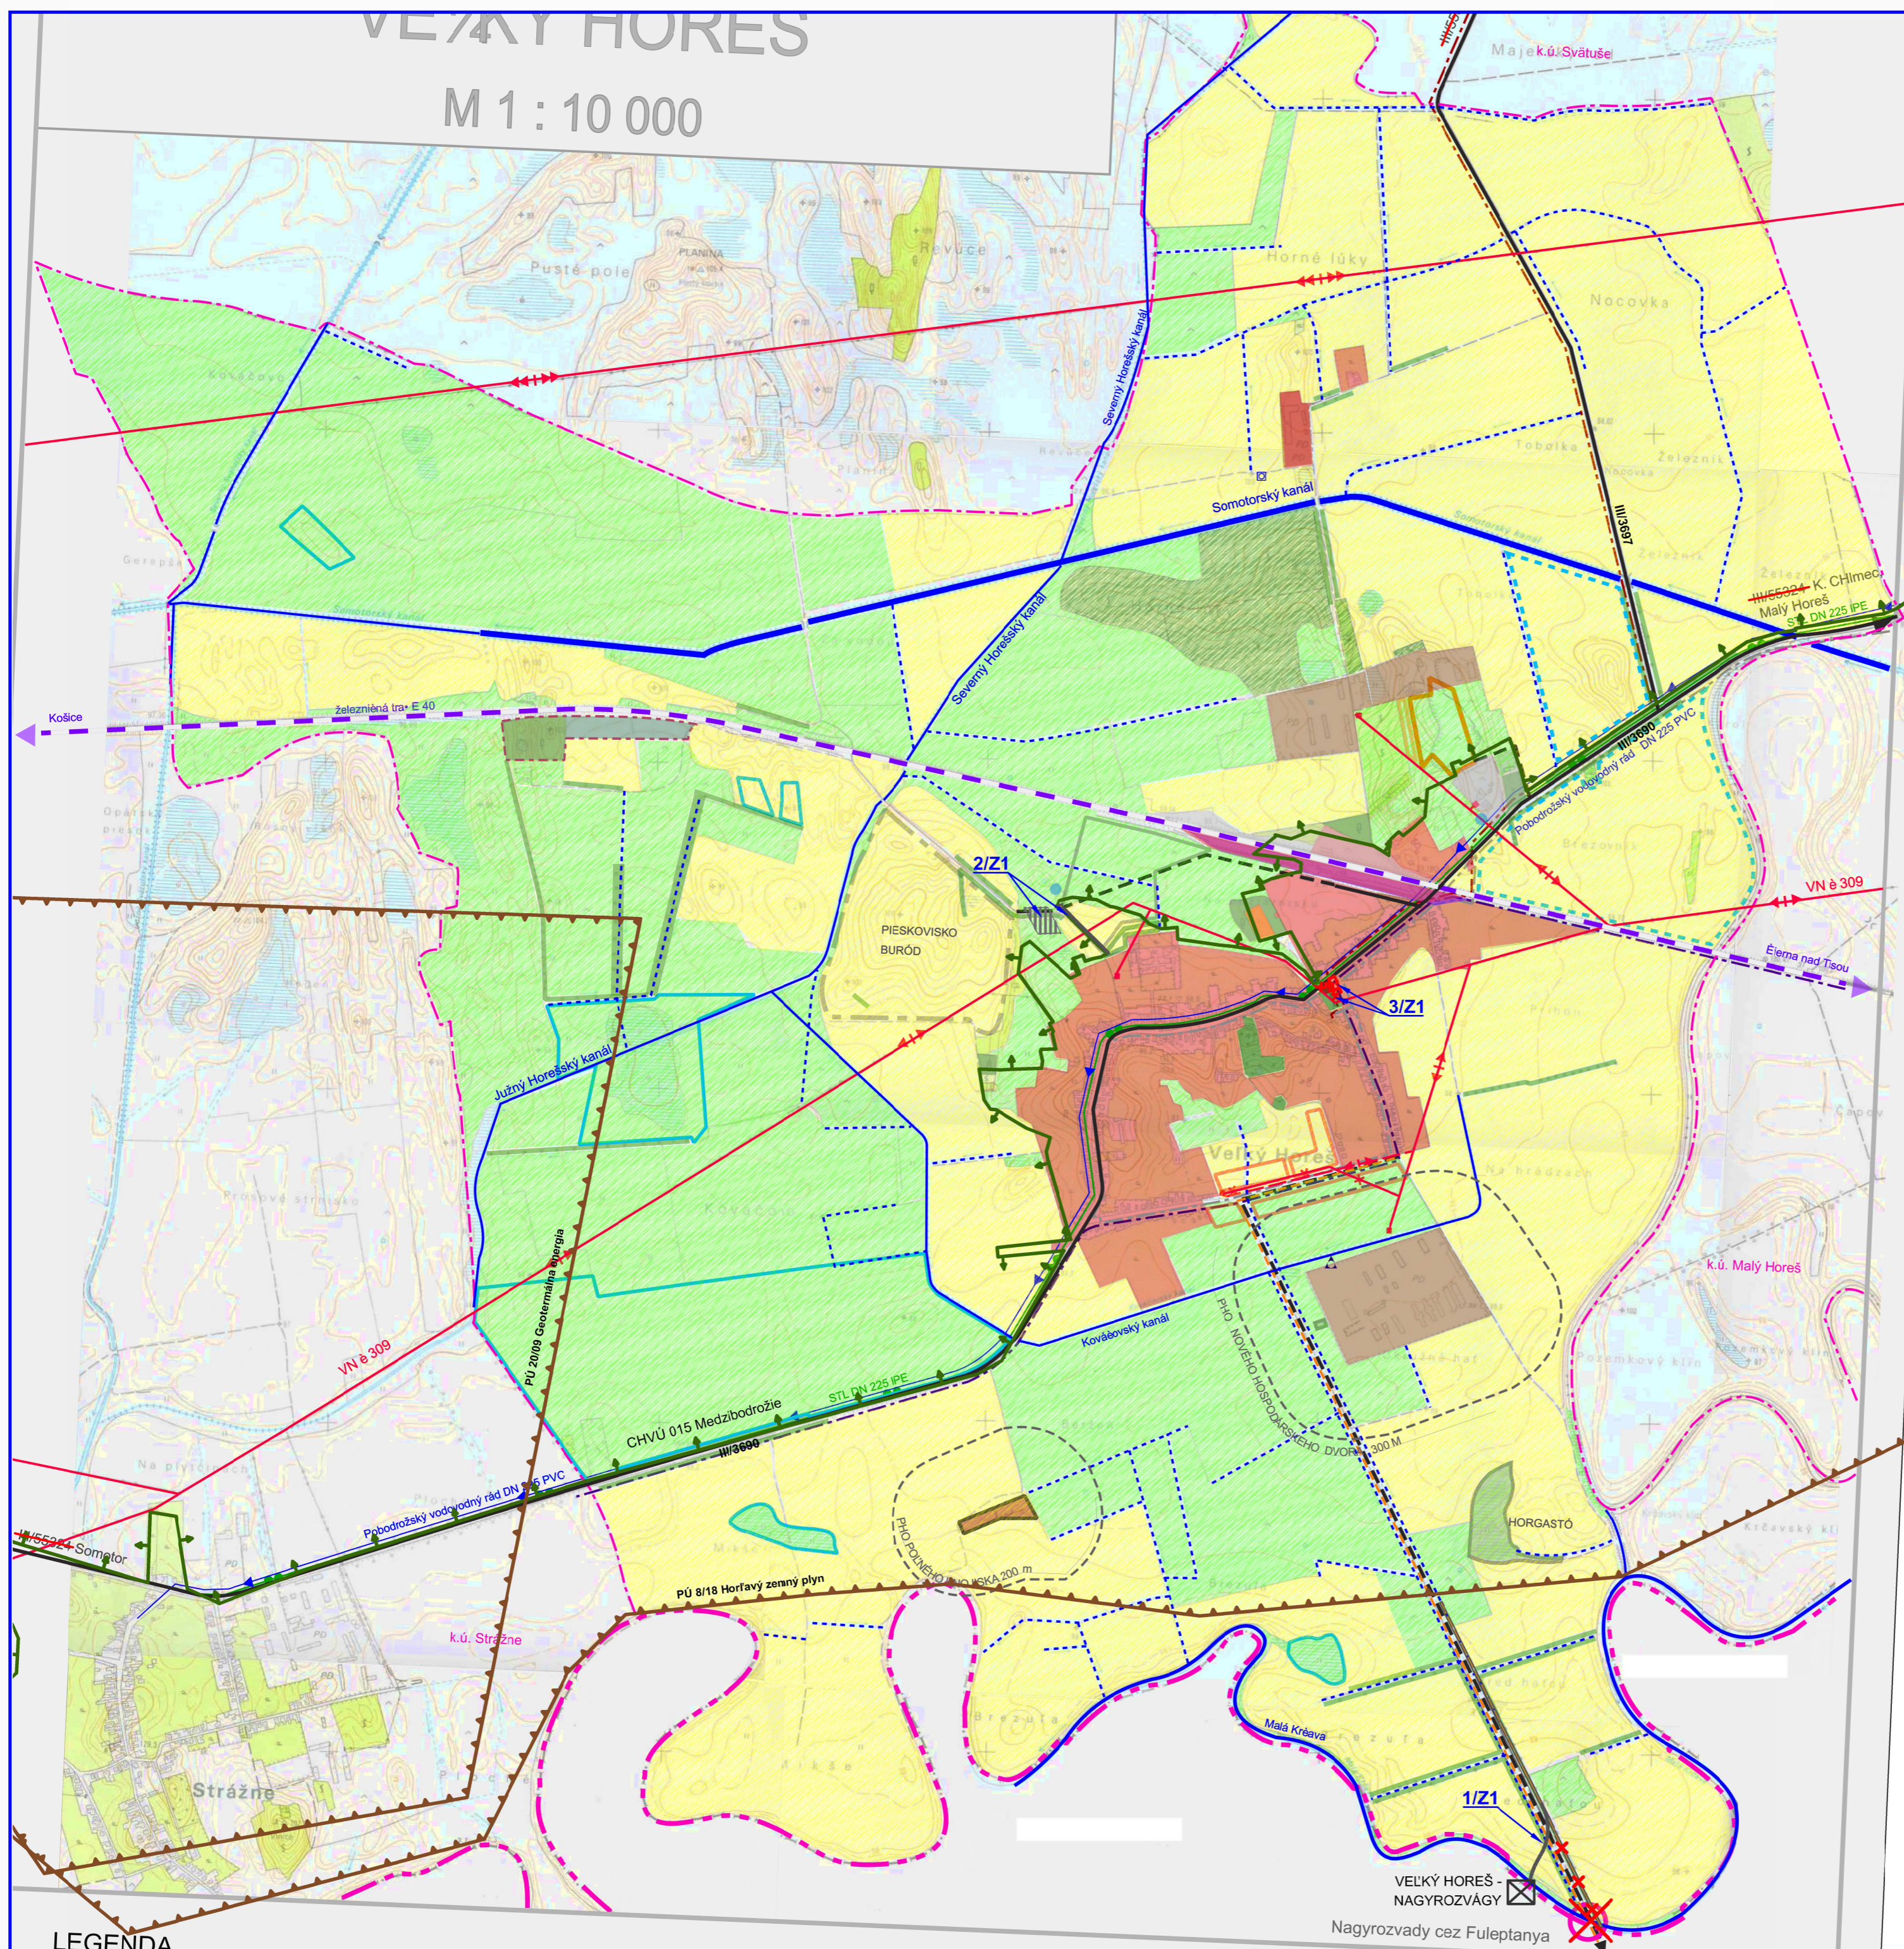

STAV	NÁVRH	FUNKČNÉ PLOCHY
		Obecné kompostovisko
		Obslužné miestne komunikácie
		Transformačná stanica
		Káblové vedenie 22kV
		Zrušenie ochranného pásma elektr. vedenia
		Nízka úroveň radónového rizika
		Chránené vtáčie územie "Medzibodrožie"
		Hraničný prechod
		Zrušenie navrhovaného hraničného prechodu
		Termálny prameň
		Zrušená a rekultivovaná skládka KO
		Preskumné územie dobývacieho priestoru
		1/Z1 Označenie lokality ZaD č.1

LEGENDA

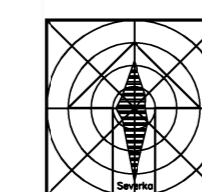

ÚZEMNÝ PLÁN OBCE VEĽKÝ HOREŠ ZMENY A DOPLNKY č.1		
Objaviteľ:	Obec Veľký Horeš	BOSKOV s.r.o.
Objemná správa:	Ing. Iveta ŠABÁKOVÁ	Mýtno 10, Humenné www.boskov.sk
Autoriť:	Ing. arch. Matiena BOŠKOVÁ	
Číslo:	NÁVRH	Zak. číslo: 28082019
Názov výkresu:		Dátum: 09.2019
		Mierka: 1:10000
		Čís. výkresu: 3

VEĽKÝ HOREŠ -
NAGYZOVÁGY